


1:100

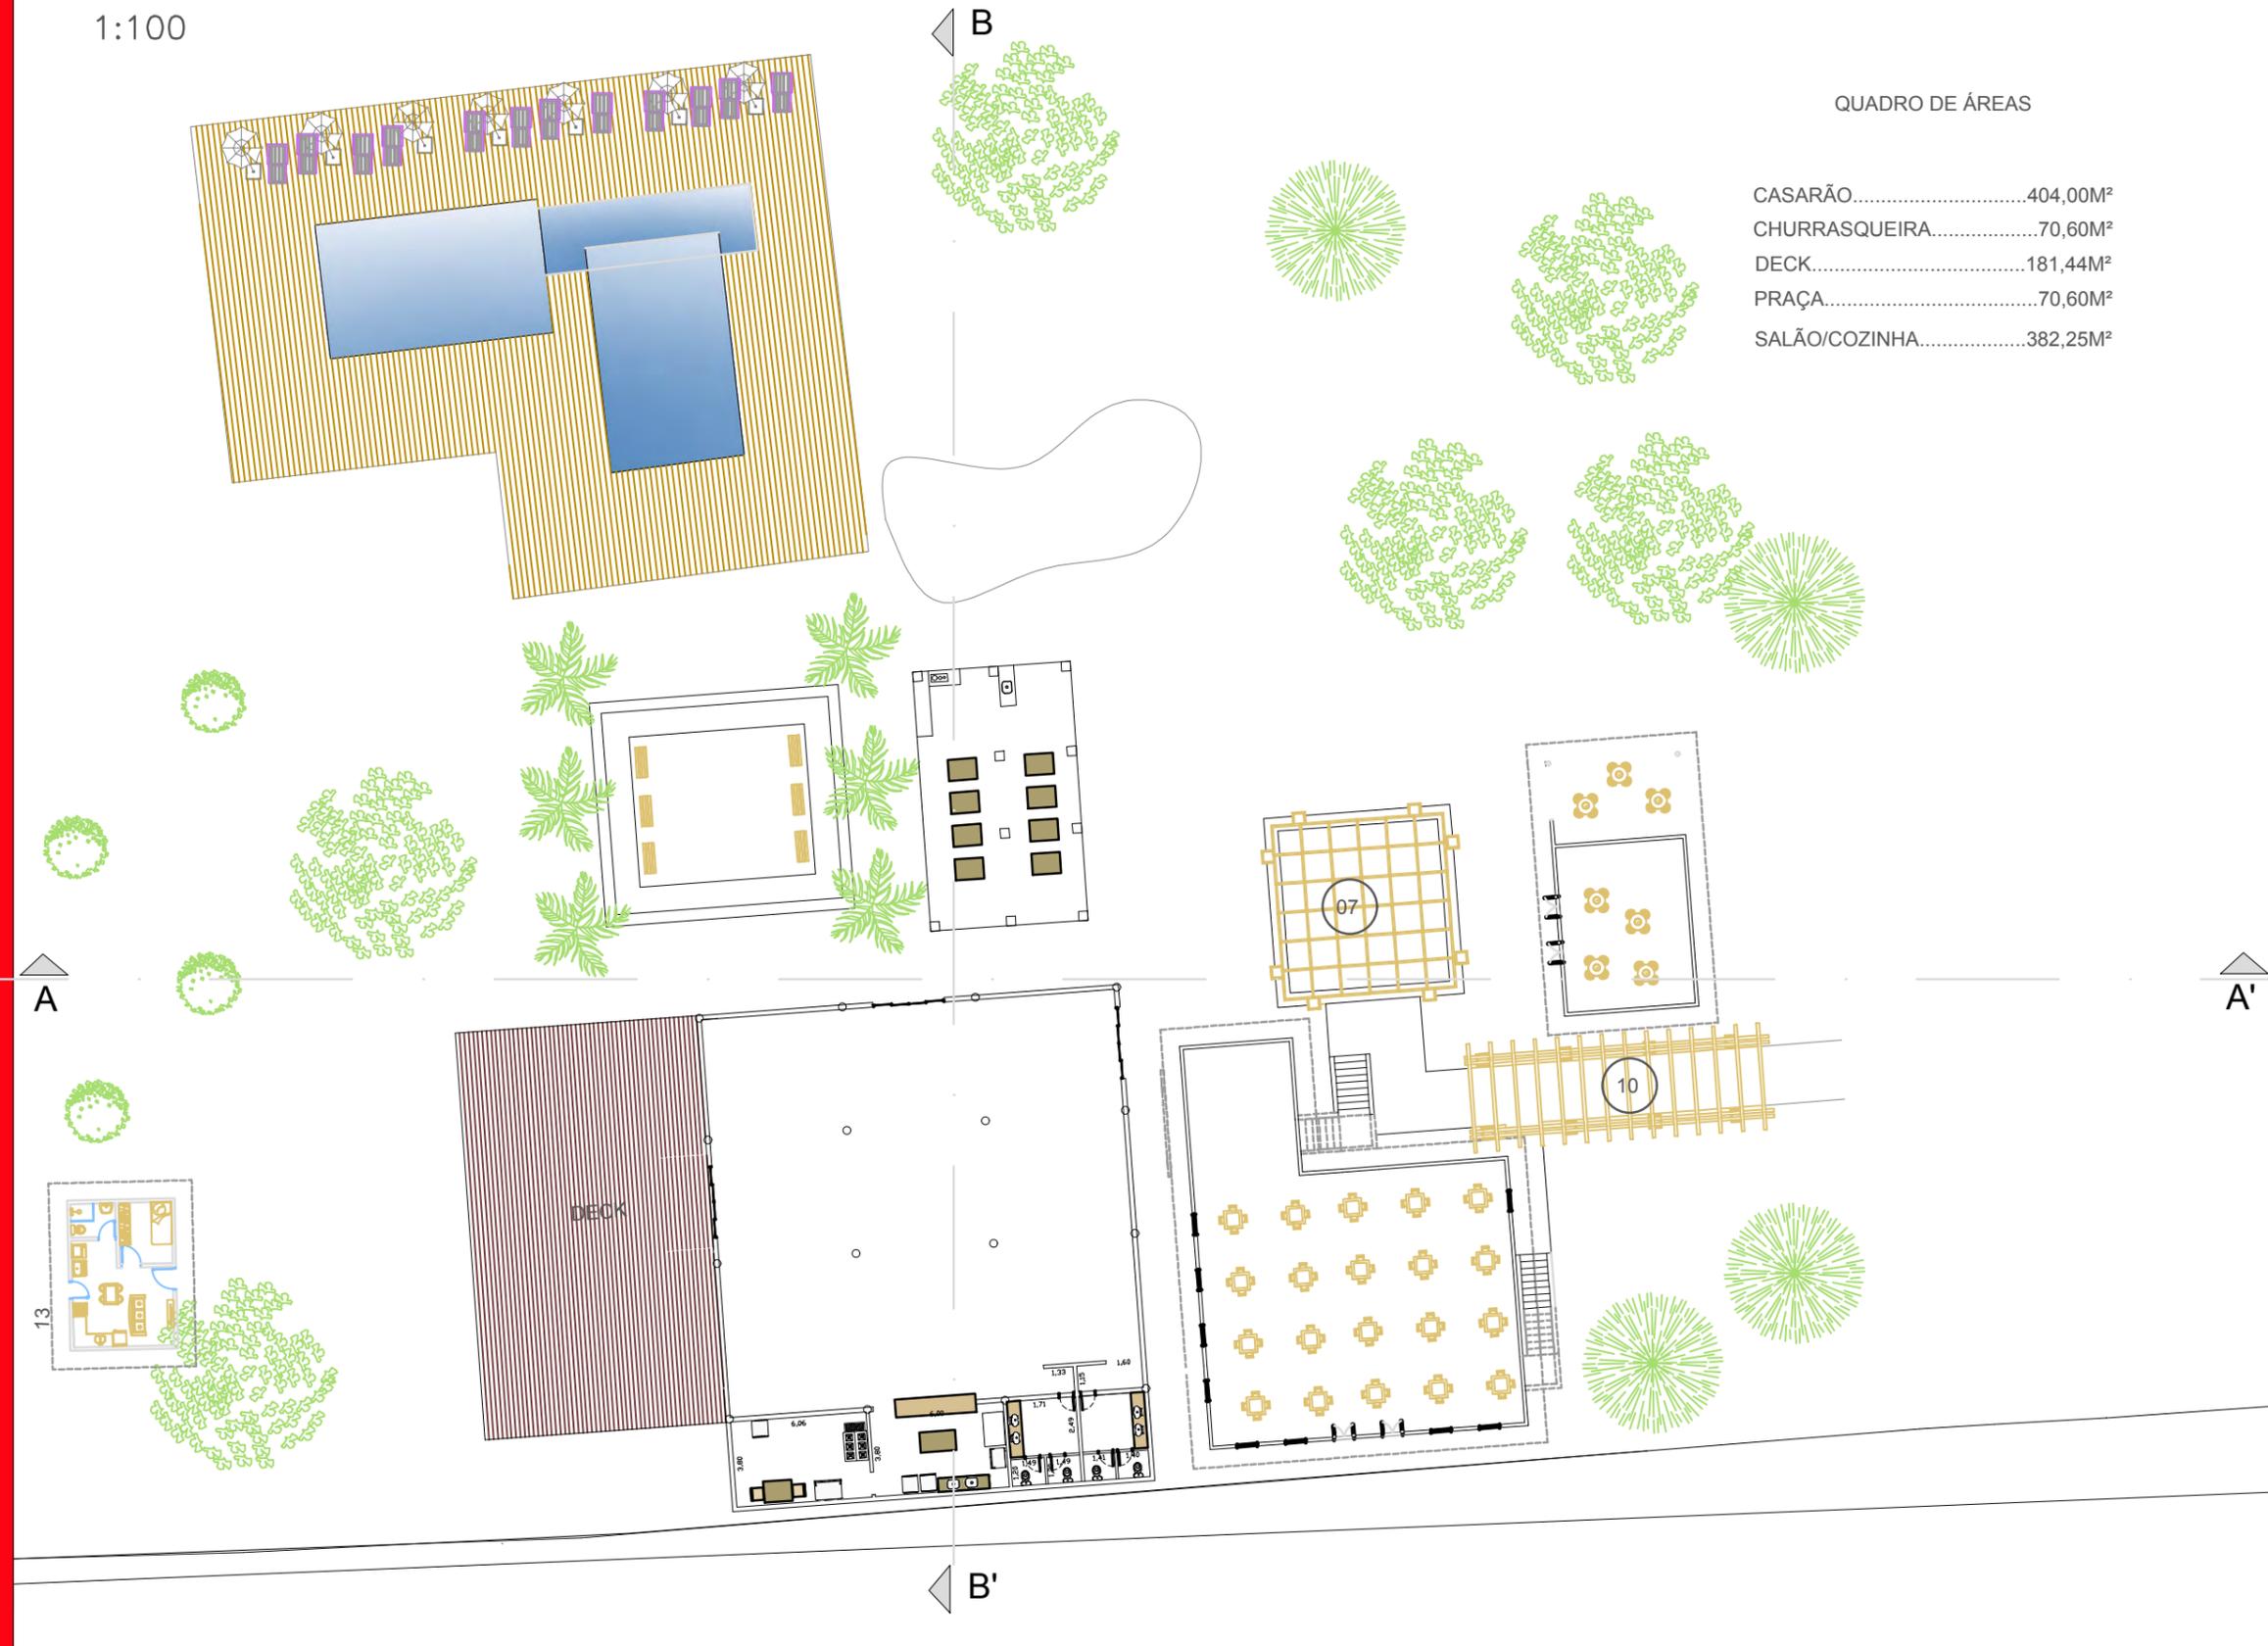

QUADRO DE ÁREAS



CASARÃO.....	404,00M ²
CHURRASQUEIRA.....	70,60M ²
DECK.....	181,44M ²
PRAÇA.....	70,60M ²
SALÃO/COZINHA.....	382,25M ²

Cliente: Sítio e Espaço de Eventos- Casarão do Fão
End: Estrada Vicinal Adolpho Percorari
Bairro dos Cocais- Itatiba/ SP



1:100

PLANTA ÁREA GOURMET

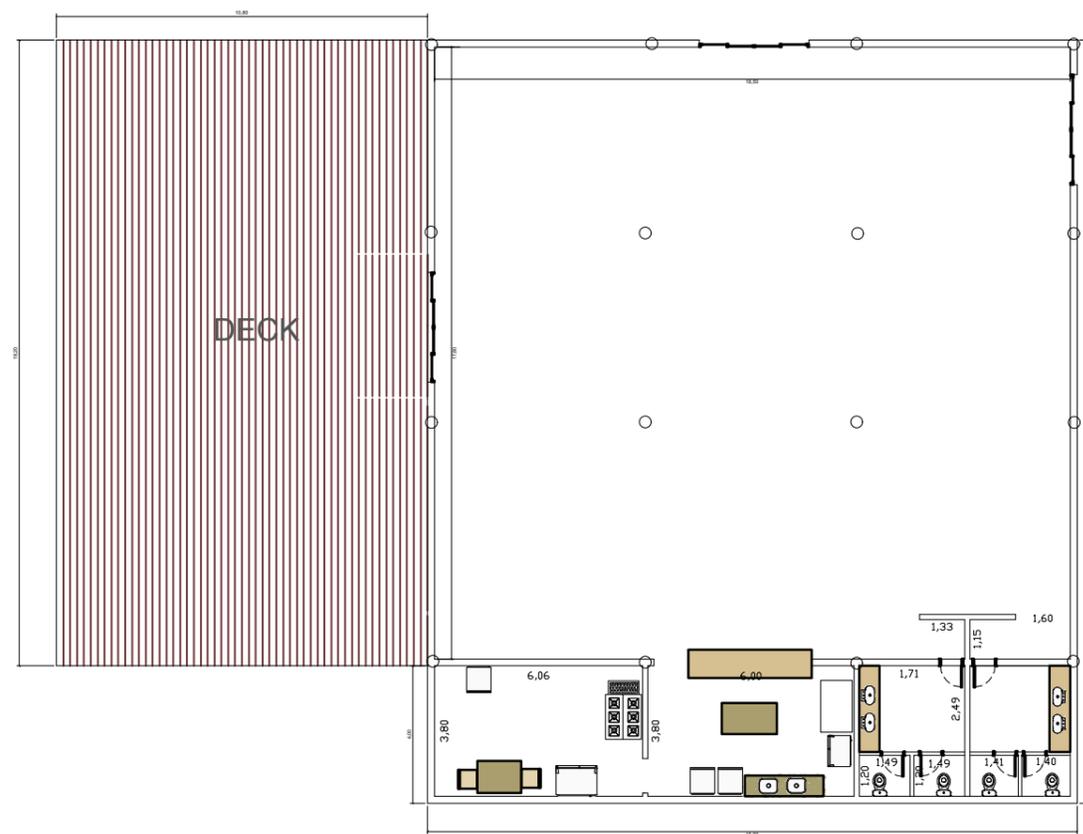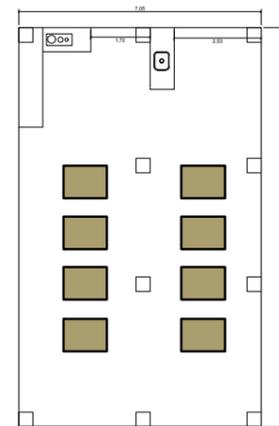

PLANTA DO SALÃO E DECK

Cliente: Sítio e Espaço de Eventos- Casarão do Fão
End: Estrada Vicinal Adolpho Percorari
Bairro dos Cocais- Itatiba/ SP

SÍTIO - ESPAÇO DE EVENTOS



CASARÃO DO FÃO

